




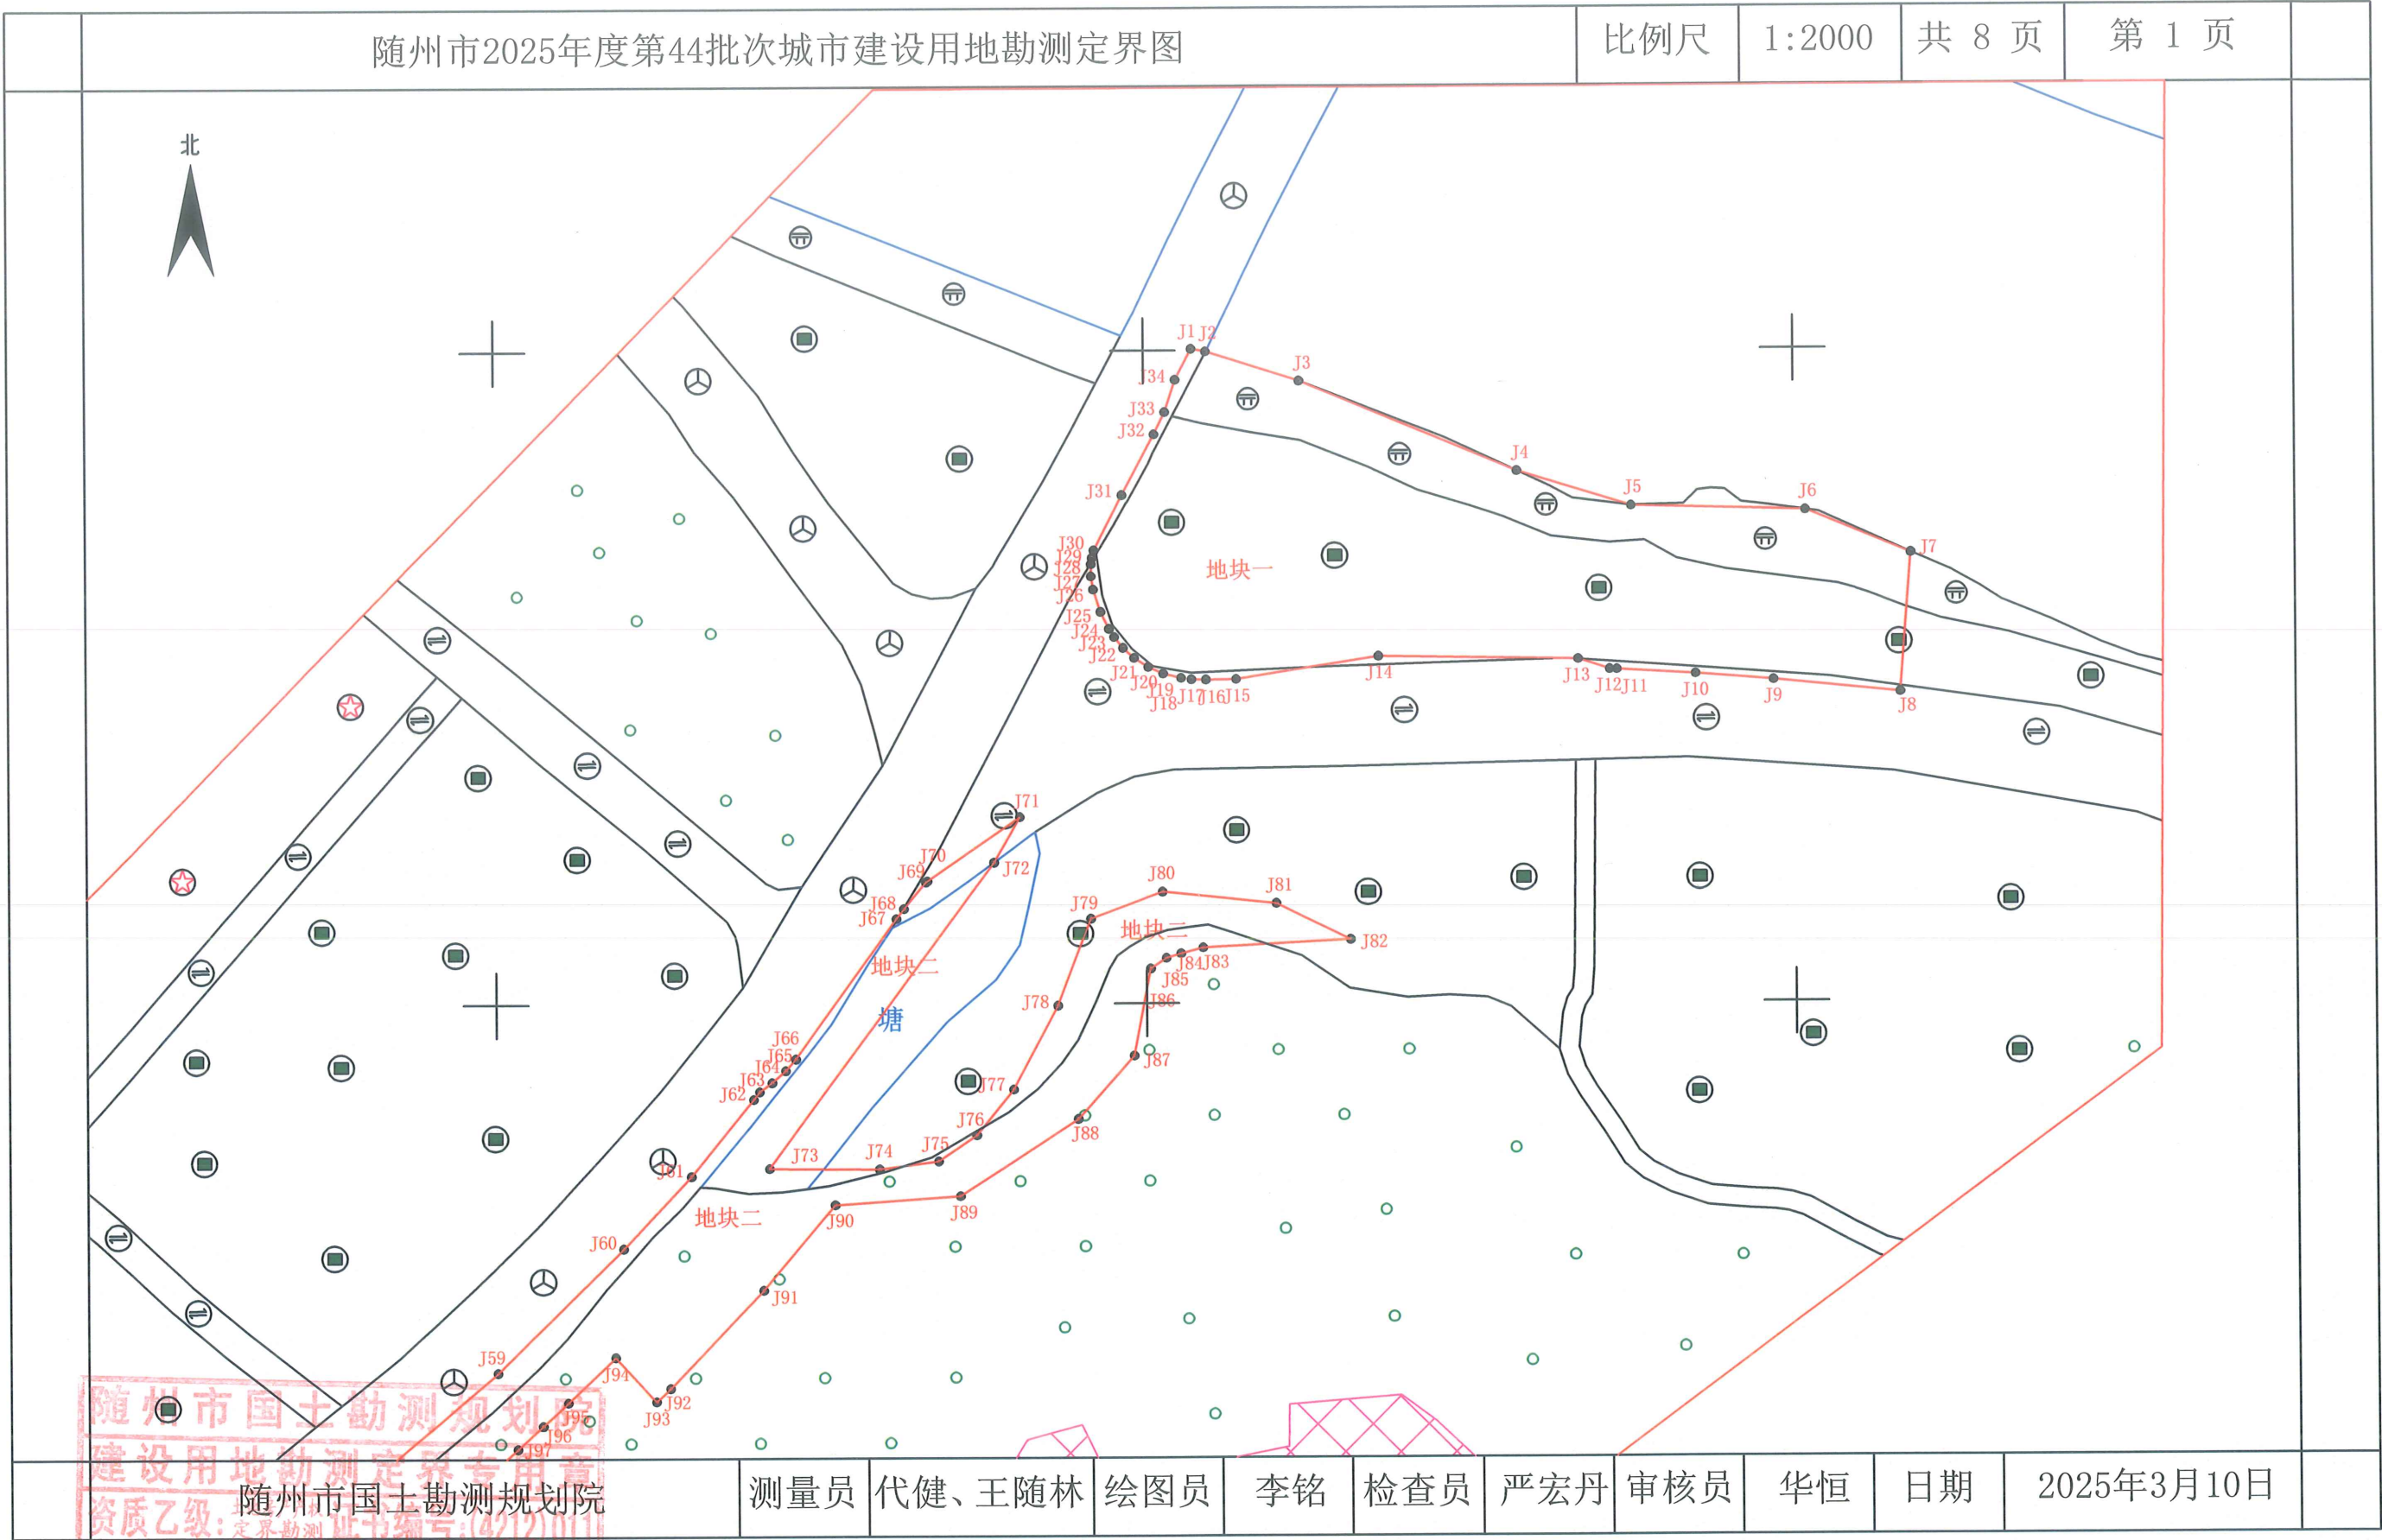


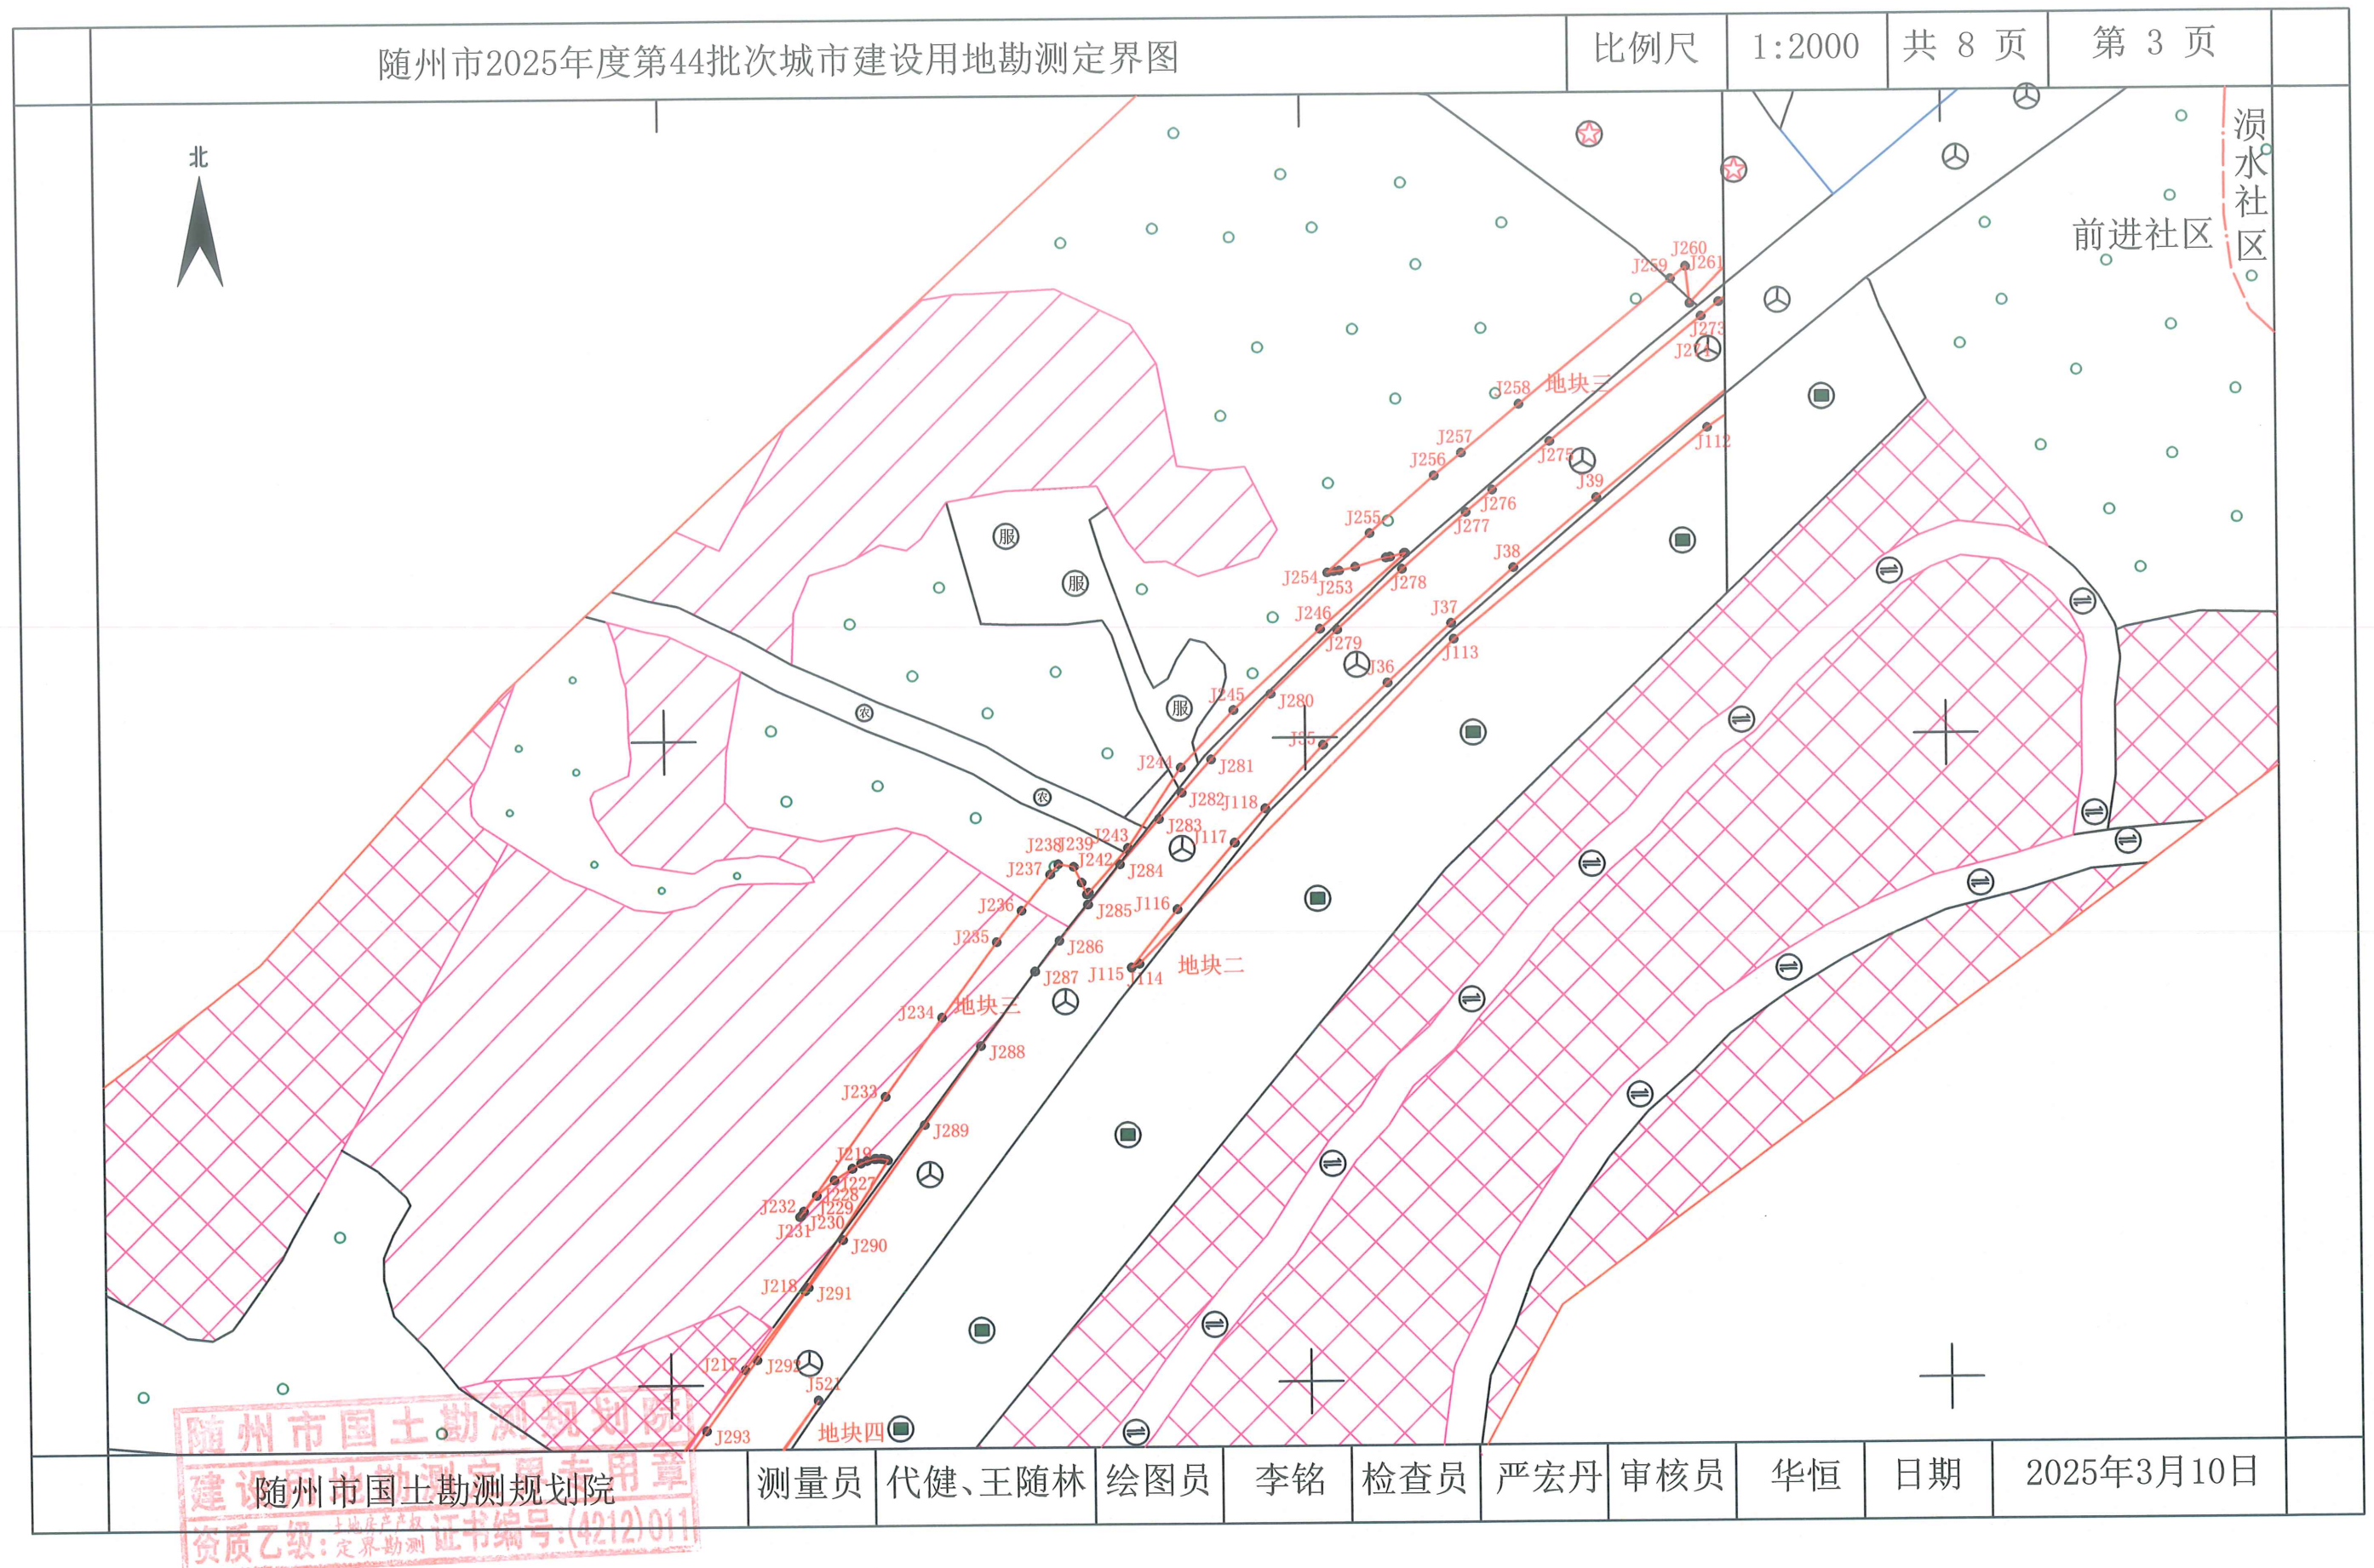

随州市国土勘测规划院
建设部注册测绘师专用章
随州市国土勘测规划院
土地房产产权证书编号: (4212) 011
资质乙级: 定界勘测

测量员	代健、王随林	绘图员	李铭	检查员	严宏丹	审核员	华恒	日期	2025年3月10日
-----	--------	-----	----	-----	-----	-----	----	----	------------

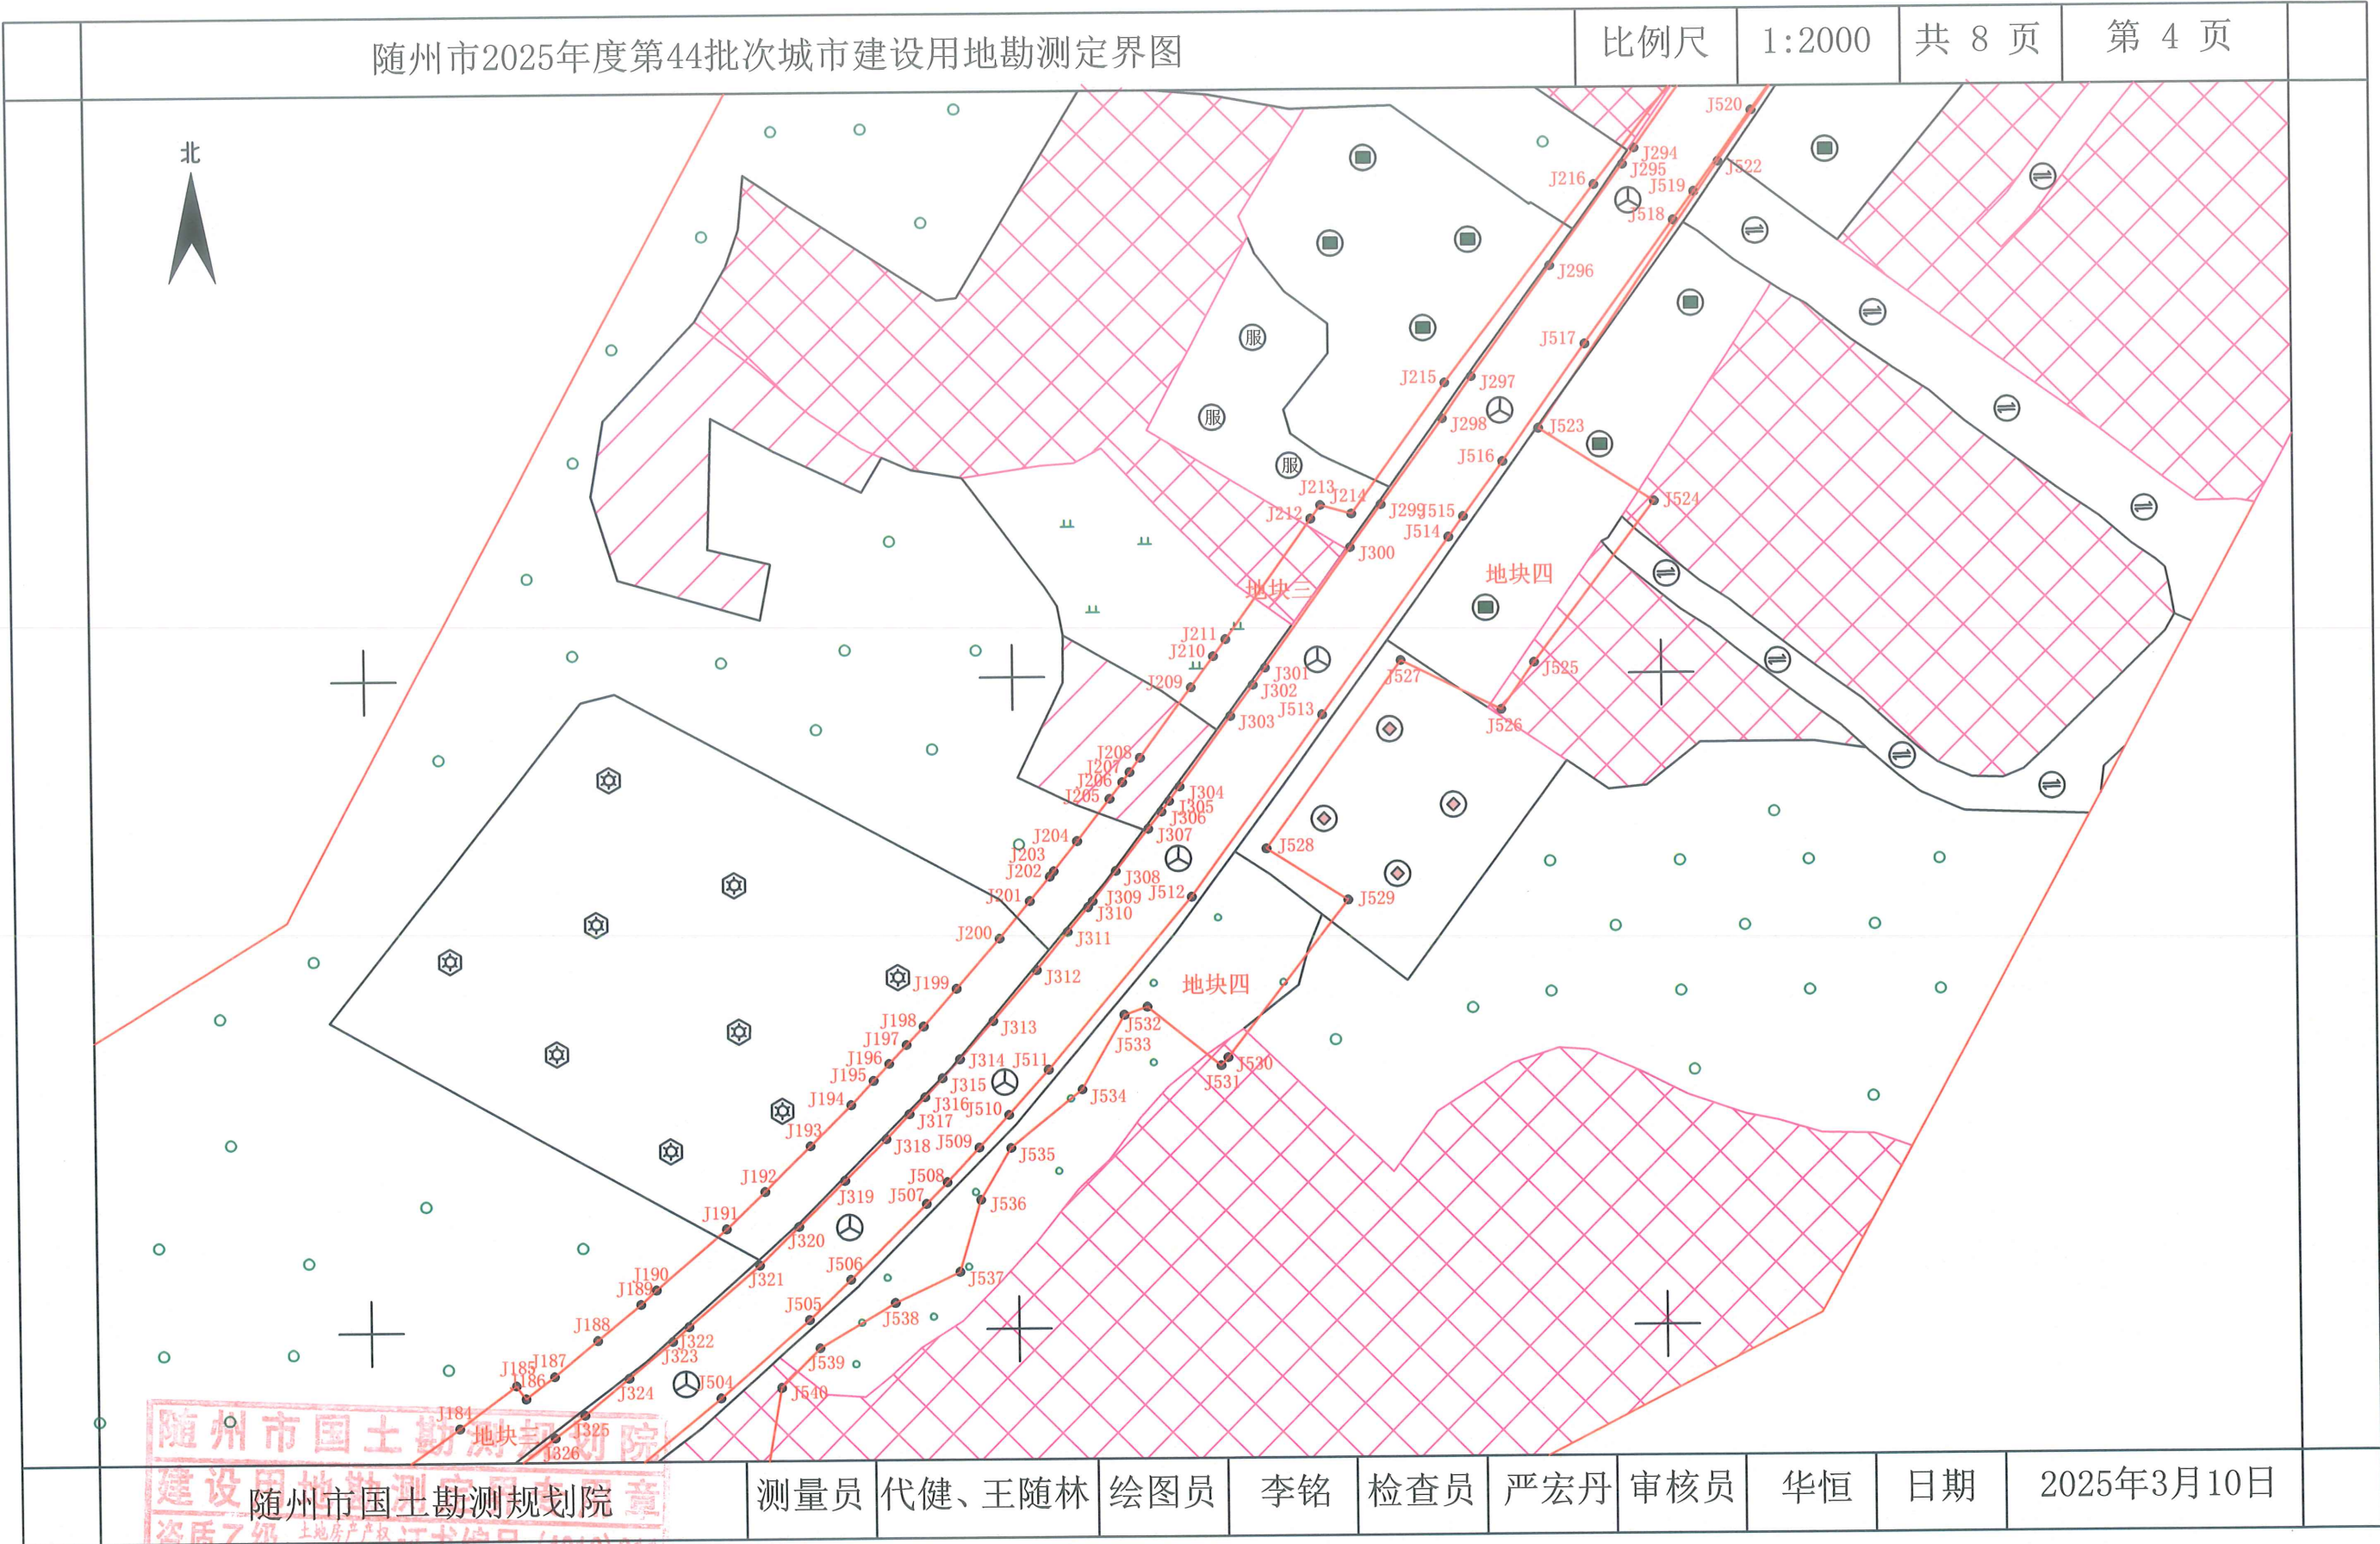


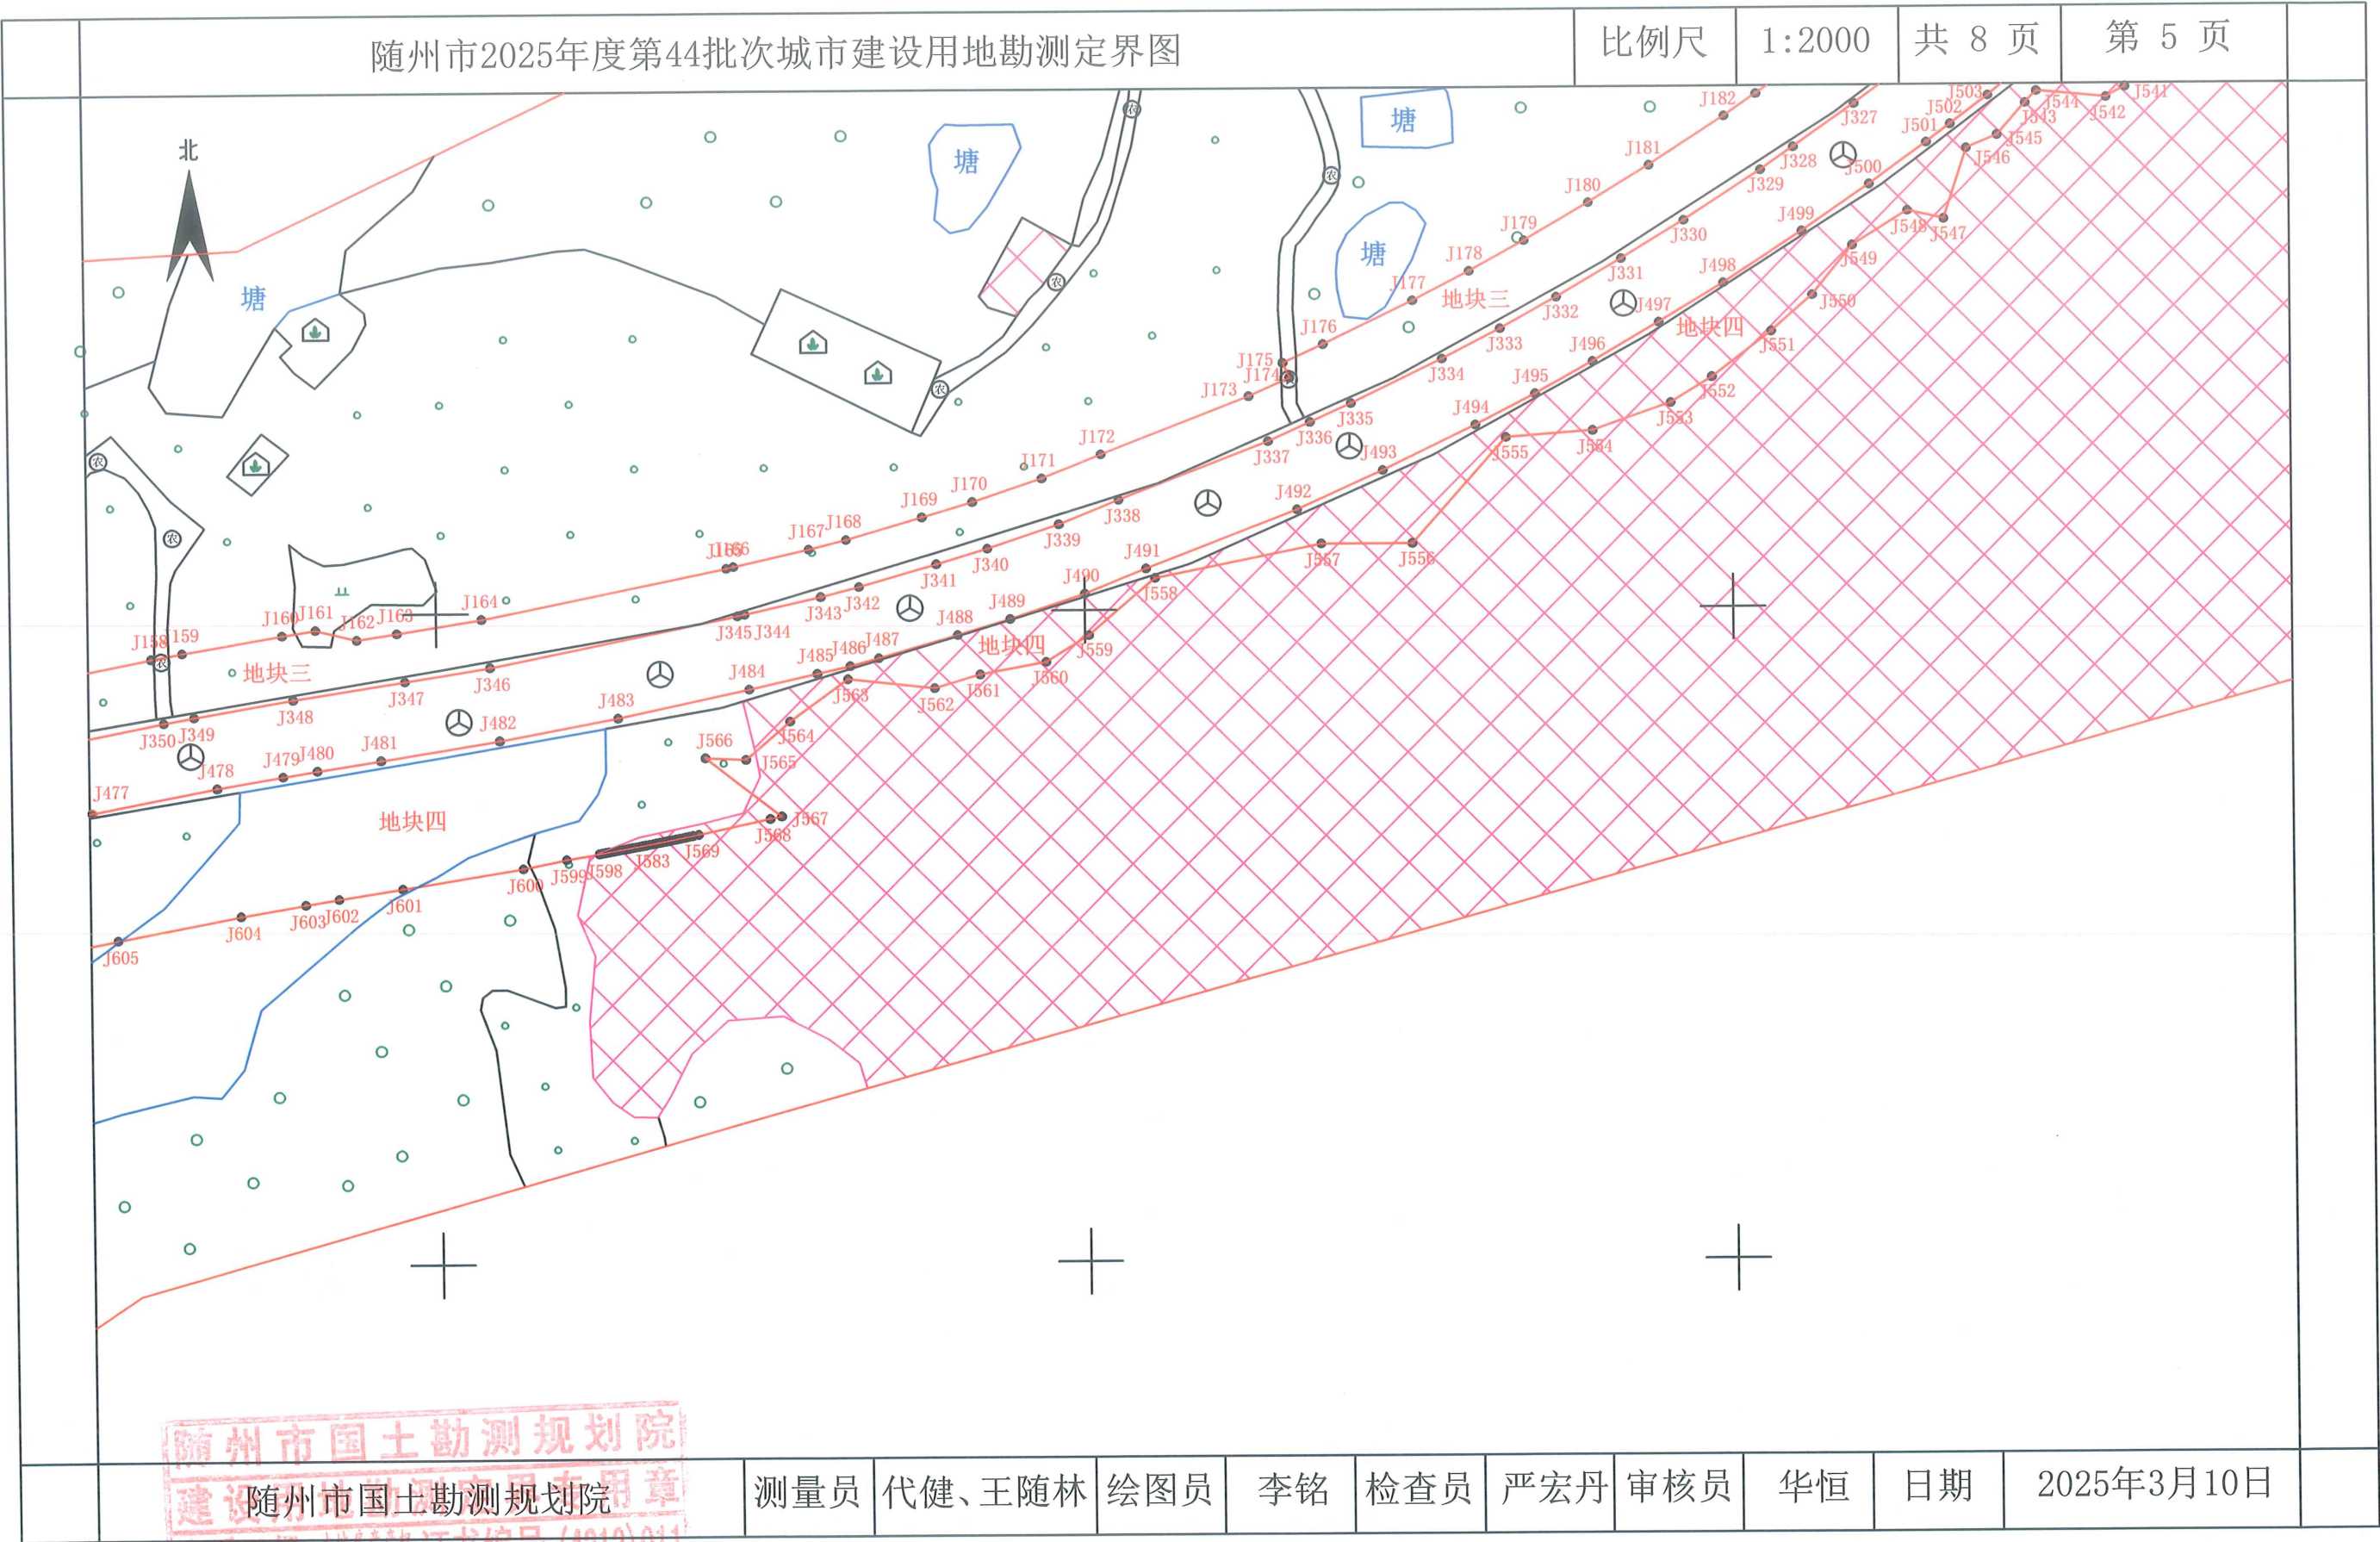

随州市国土勘测规划院
随州市国土勘测规划院
资质乙级：土地勘测定界
证书编号：(4212)011

测量员	代健、王随林	绘图员	李铭	检查员	严宏丹	审核员	华恒	日期	2025年3月10日
-----	--------	-----	----	-----	-----	-----	----	----	------------

北

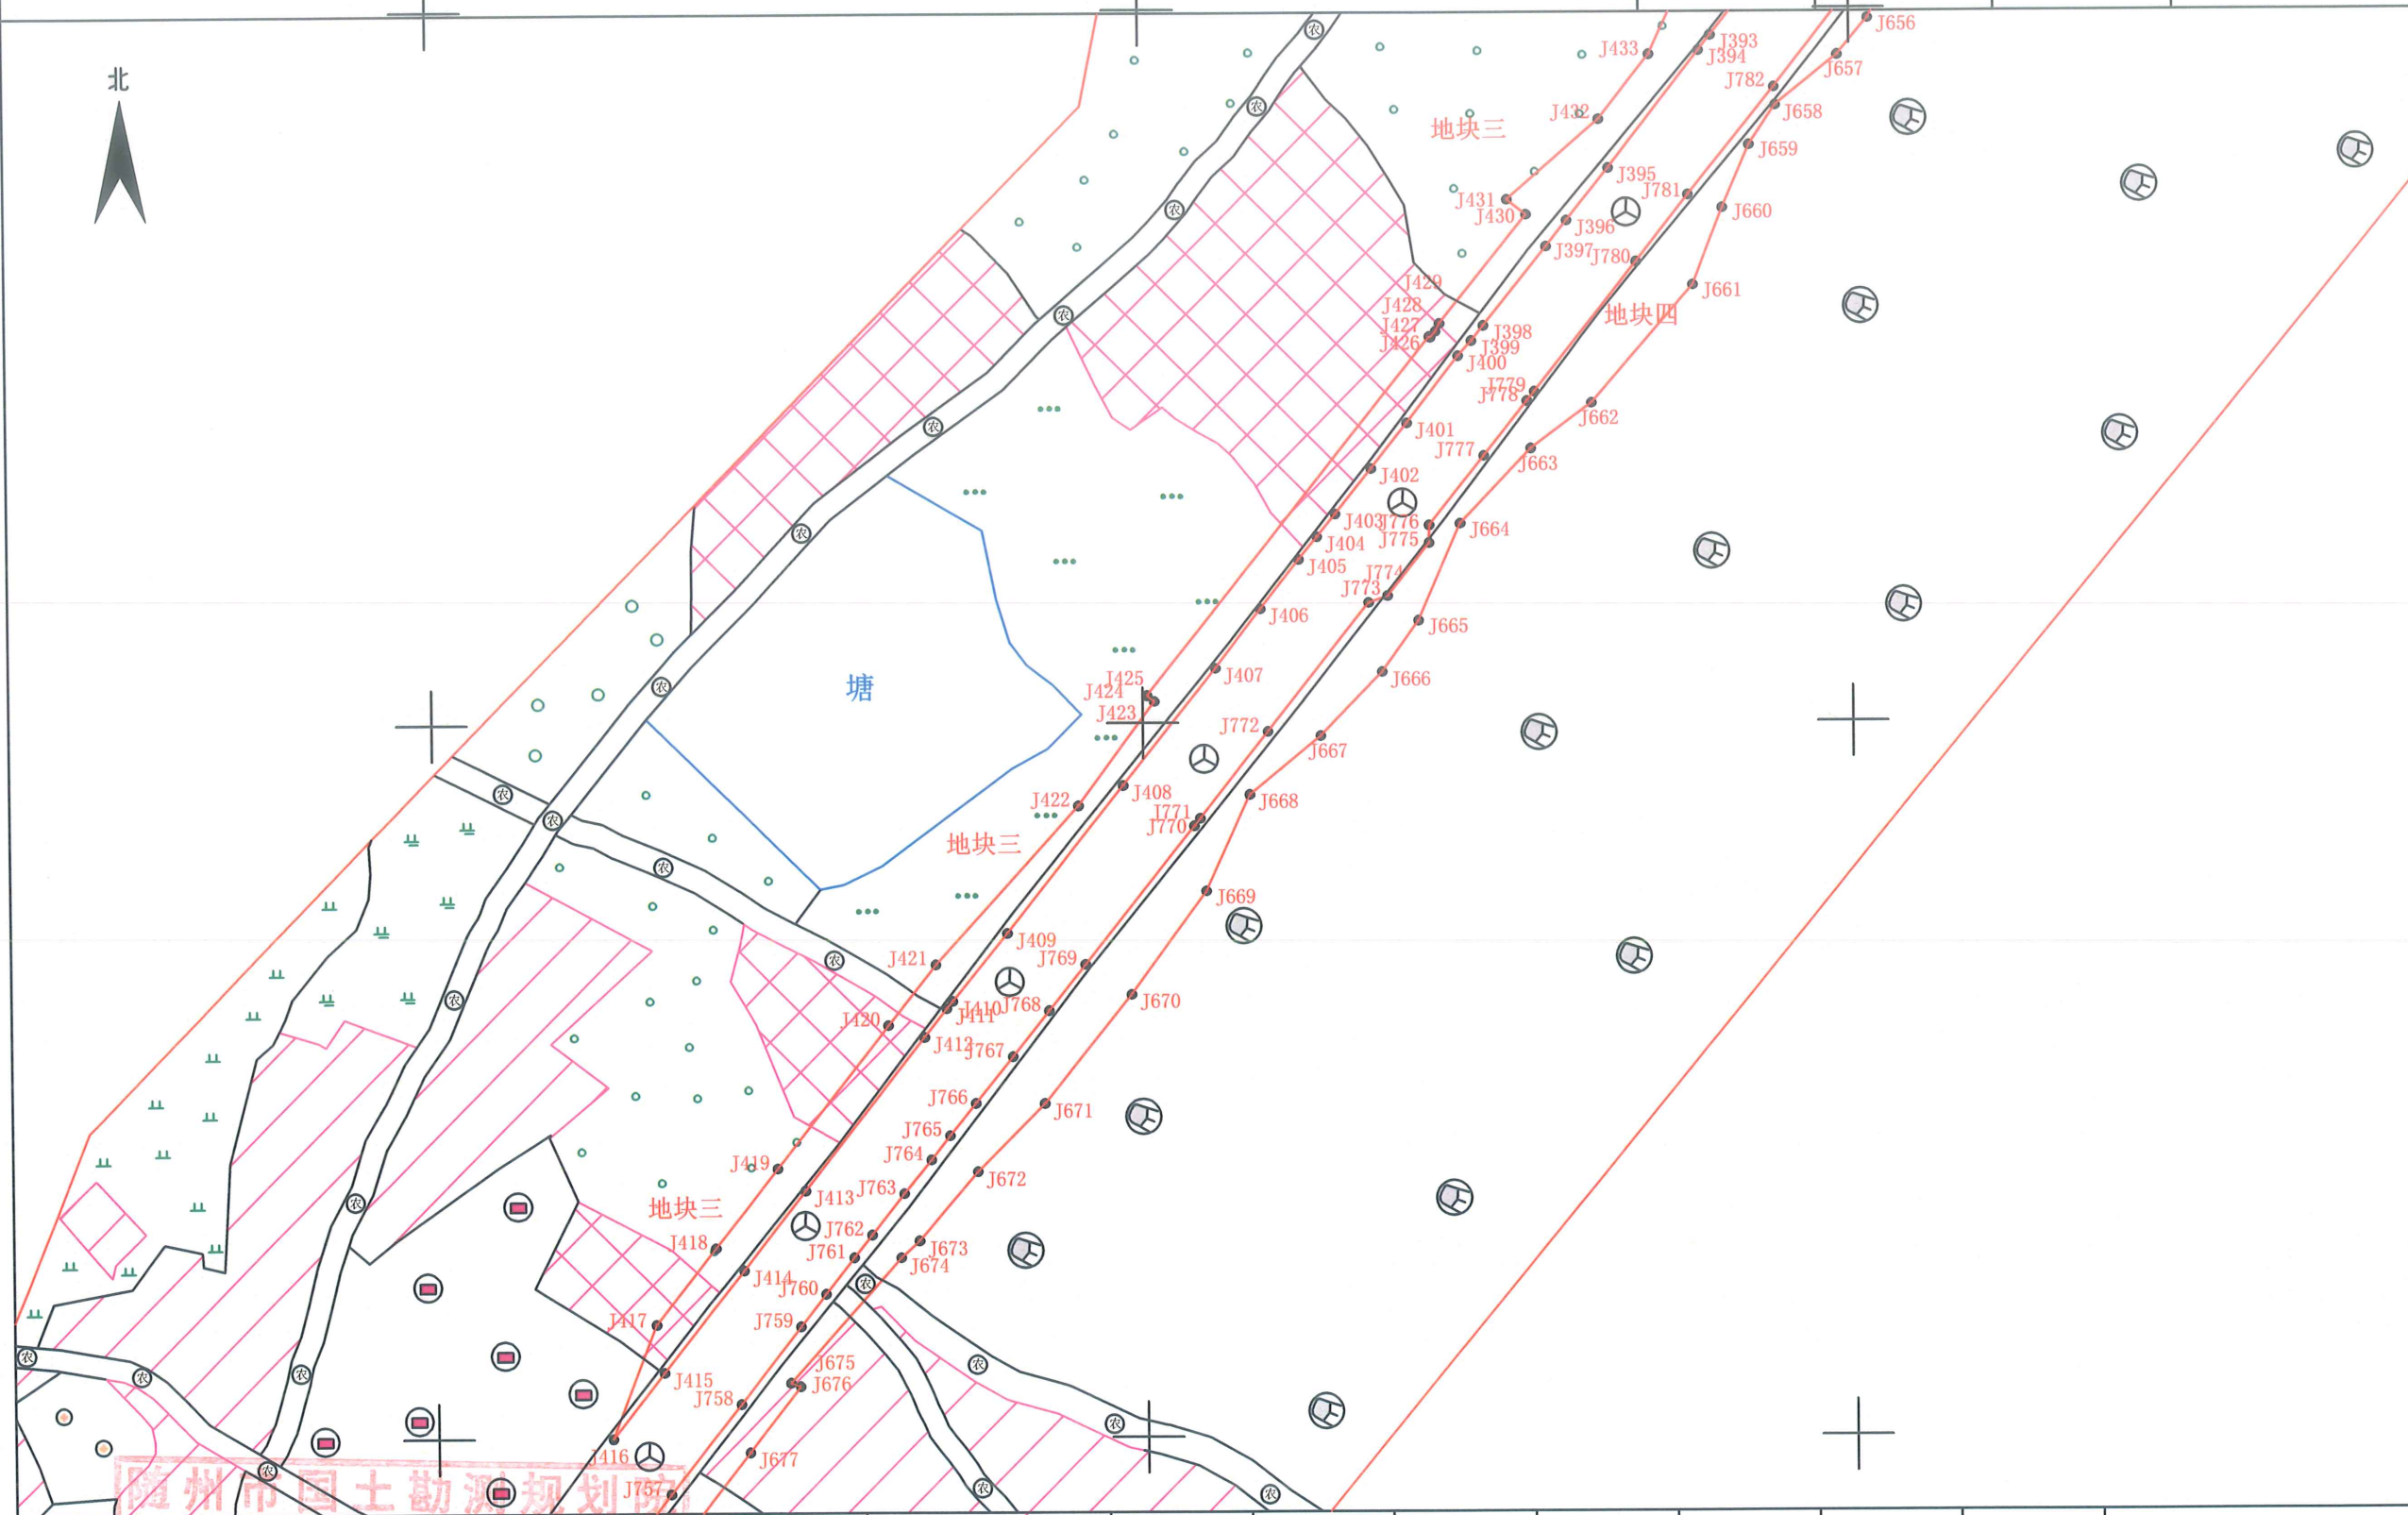

随州市国土勘测规划院
建设用地勘测定界用章
资质乙级：定界勘测证书编号：(4212)011

测量员

代健 王随林

绘图员

李铭

检查员


严宏丹

审核员

华恒

日期

2025年3月10日

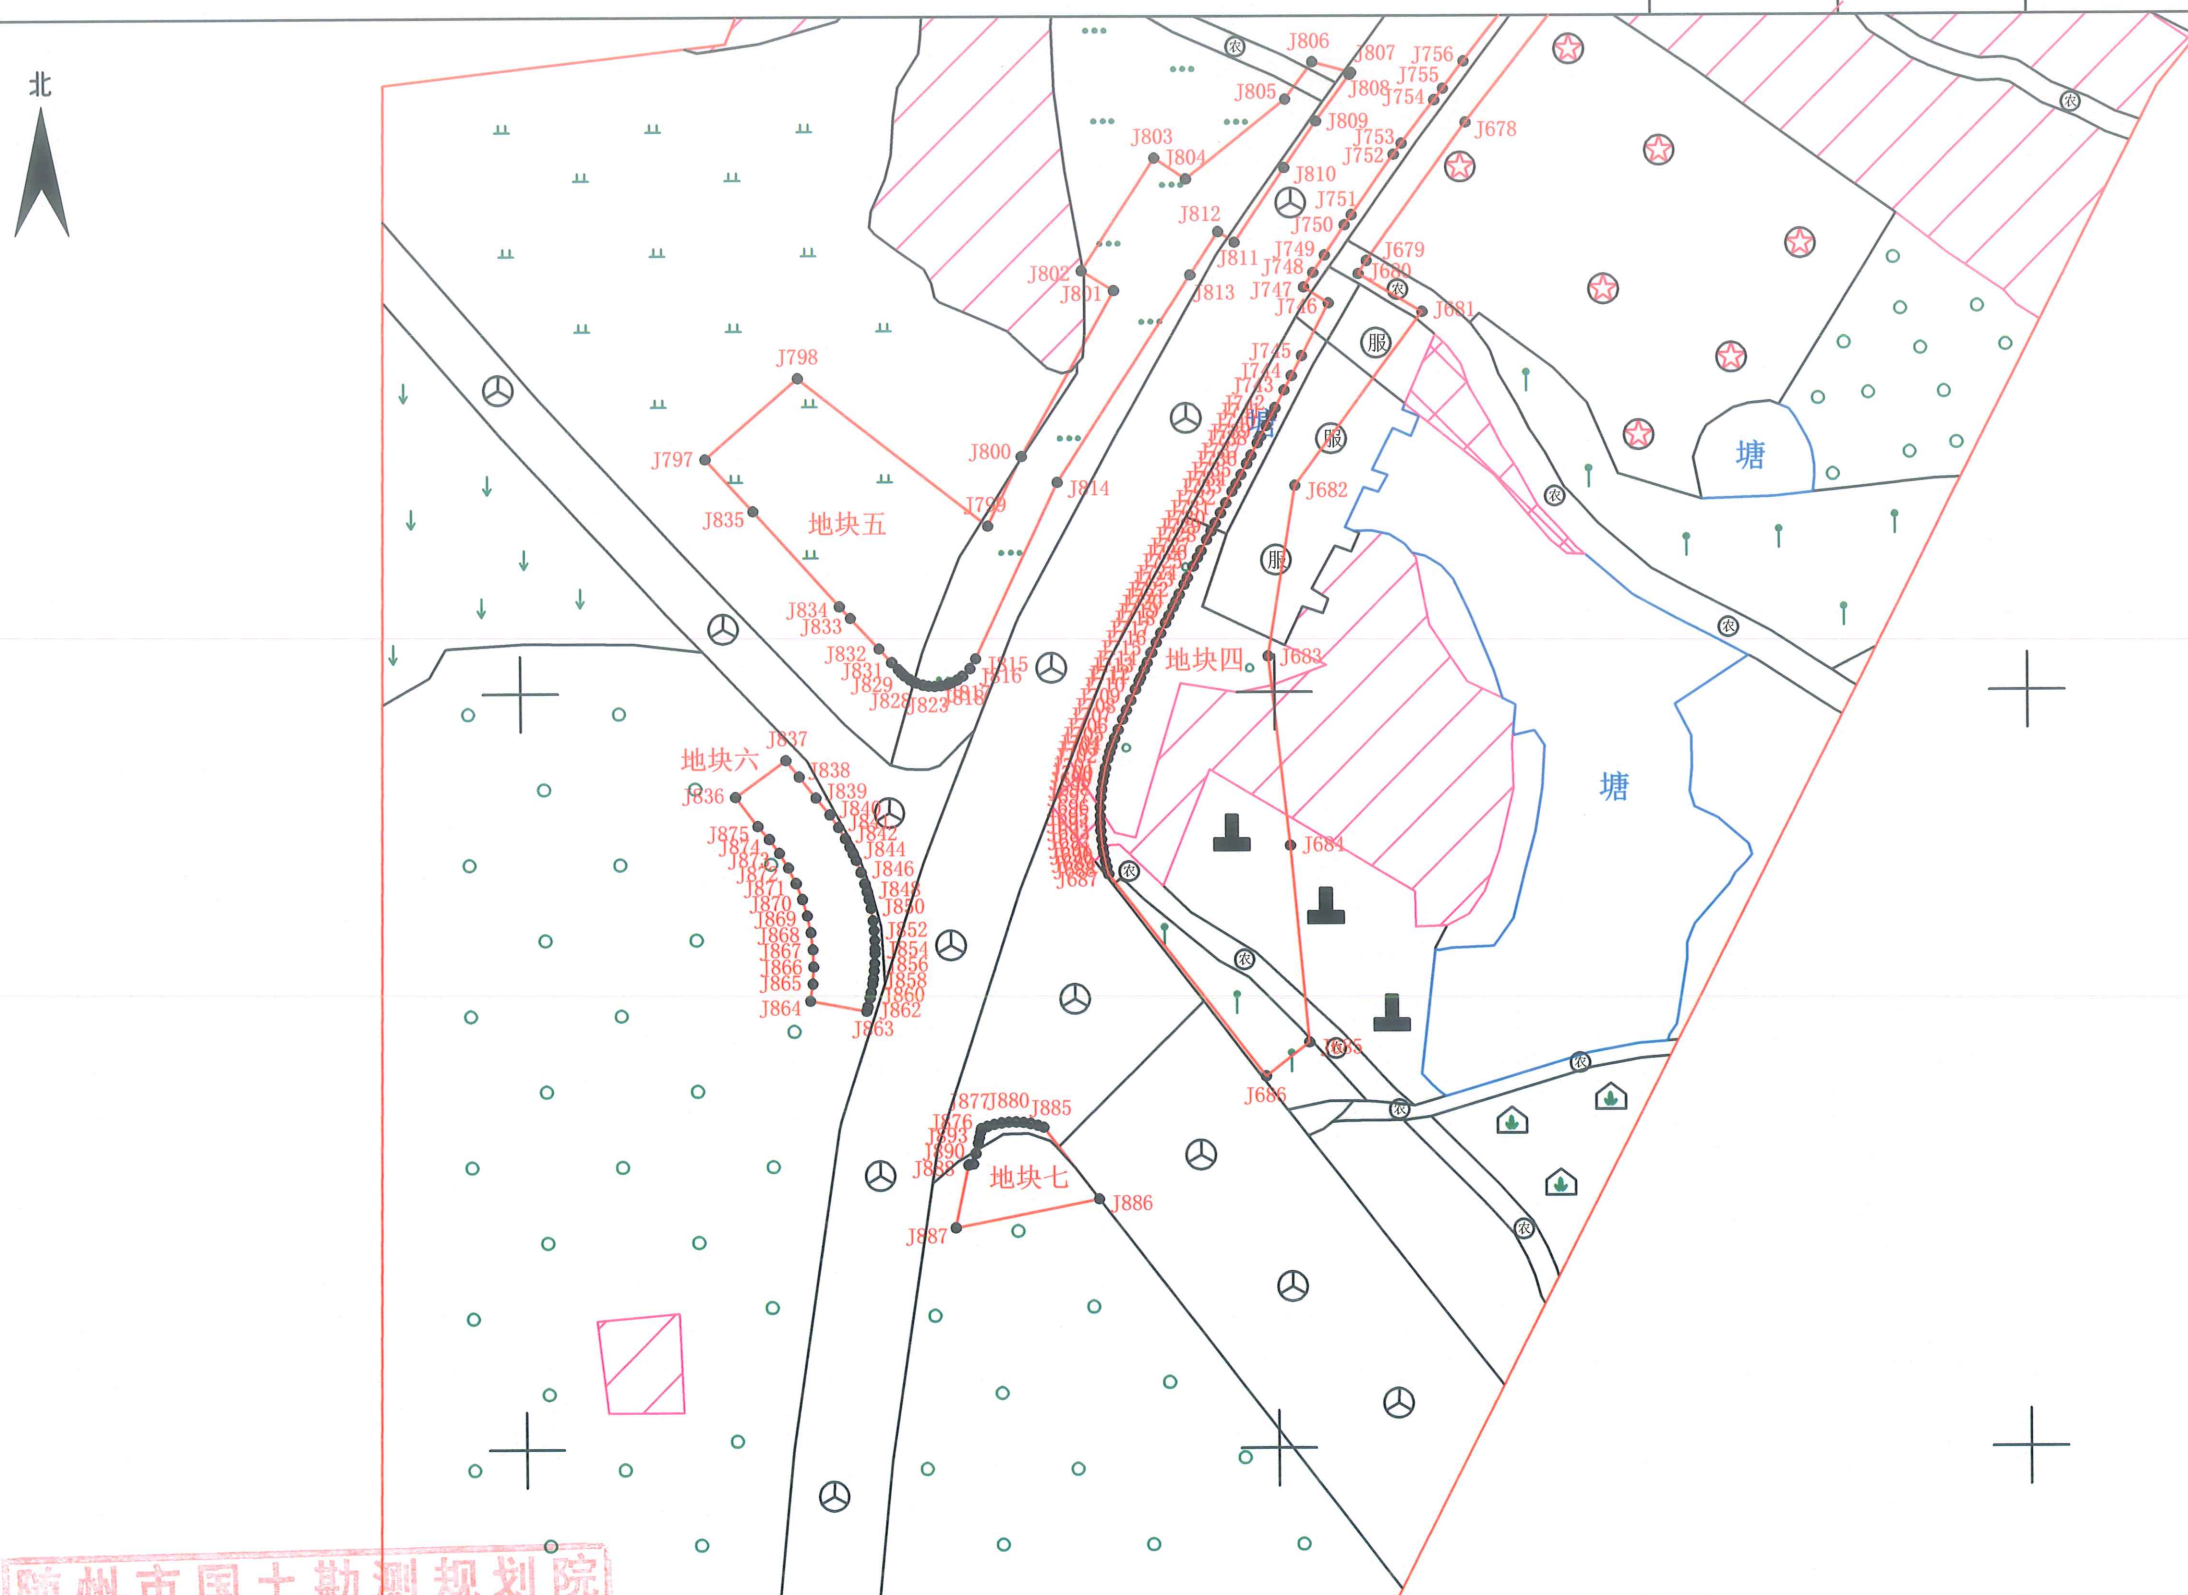

随州市国土勘测规划院
建设部随州市国土勘测规划院
资质乙级：土地房产产权 证书编号：(4212)011
定界勘测

测量员	代健、王随林
-----	--------

绘图员

李铭

检查员

严宏丹

审核员

华恒

日期

2025年3月10日